



P PLAN
1 : 20

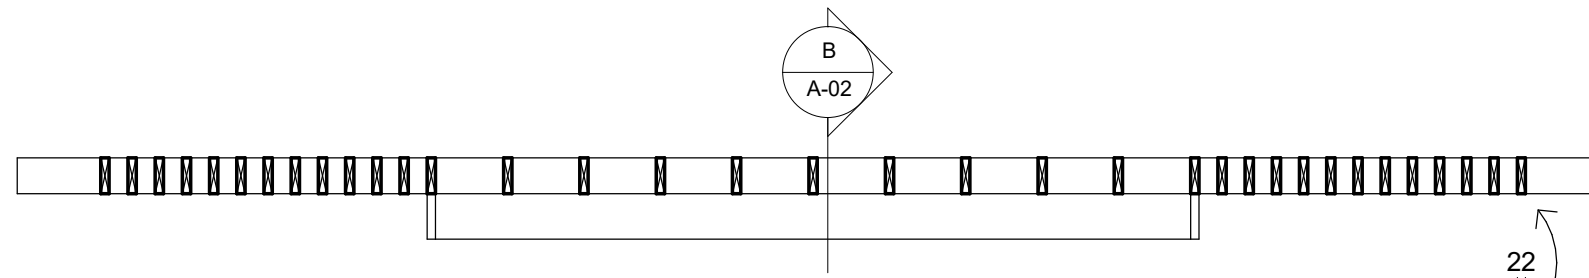

A A-A
1 : 20

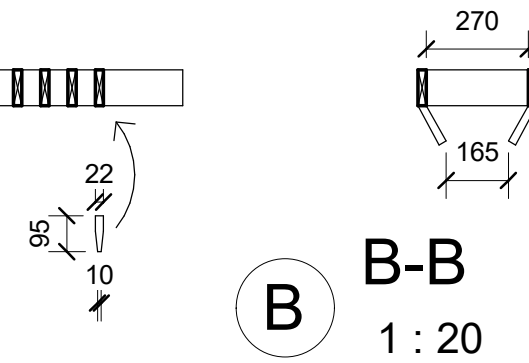

B B-B
1 : 20

| BET | | ÄNDRINGEN AVSER | DATUM | SIGN |
|------------|------------------|-----------------|-------|------|
| X | | | | |
| | | | | |
| | | | | |
| | | | | |
| UPPDRAG.NR | RITAD/KONSTR. AV | HANDLÄGGARE | | |
| - | HN | | | |
| DATUM | ANSVARIG | SKALA | | |
| 2019-07-08 | DANIEL WALLIN | NUMMER | | BET |
| | | A-02 | | |

**MODIFIERING AV NORSK
KRÅKFÄLLA L12**
STEGE
AVSER FÅNGST AV KAJOR, KRÅKOR OCH SKATOR